


Zentrum Attikon



Haus 1E

Haus 1D

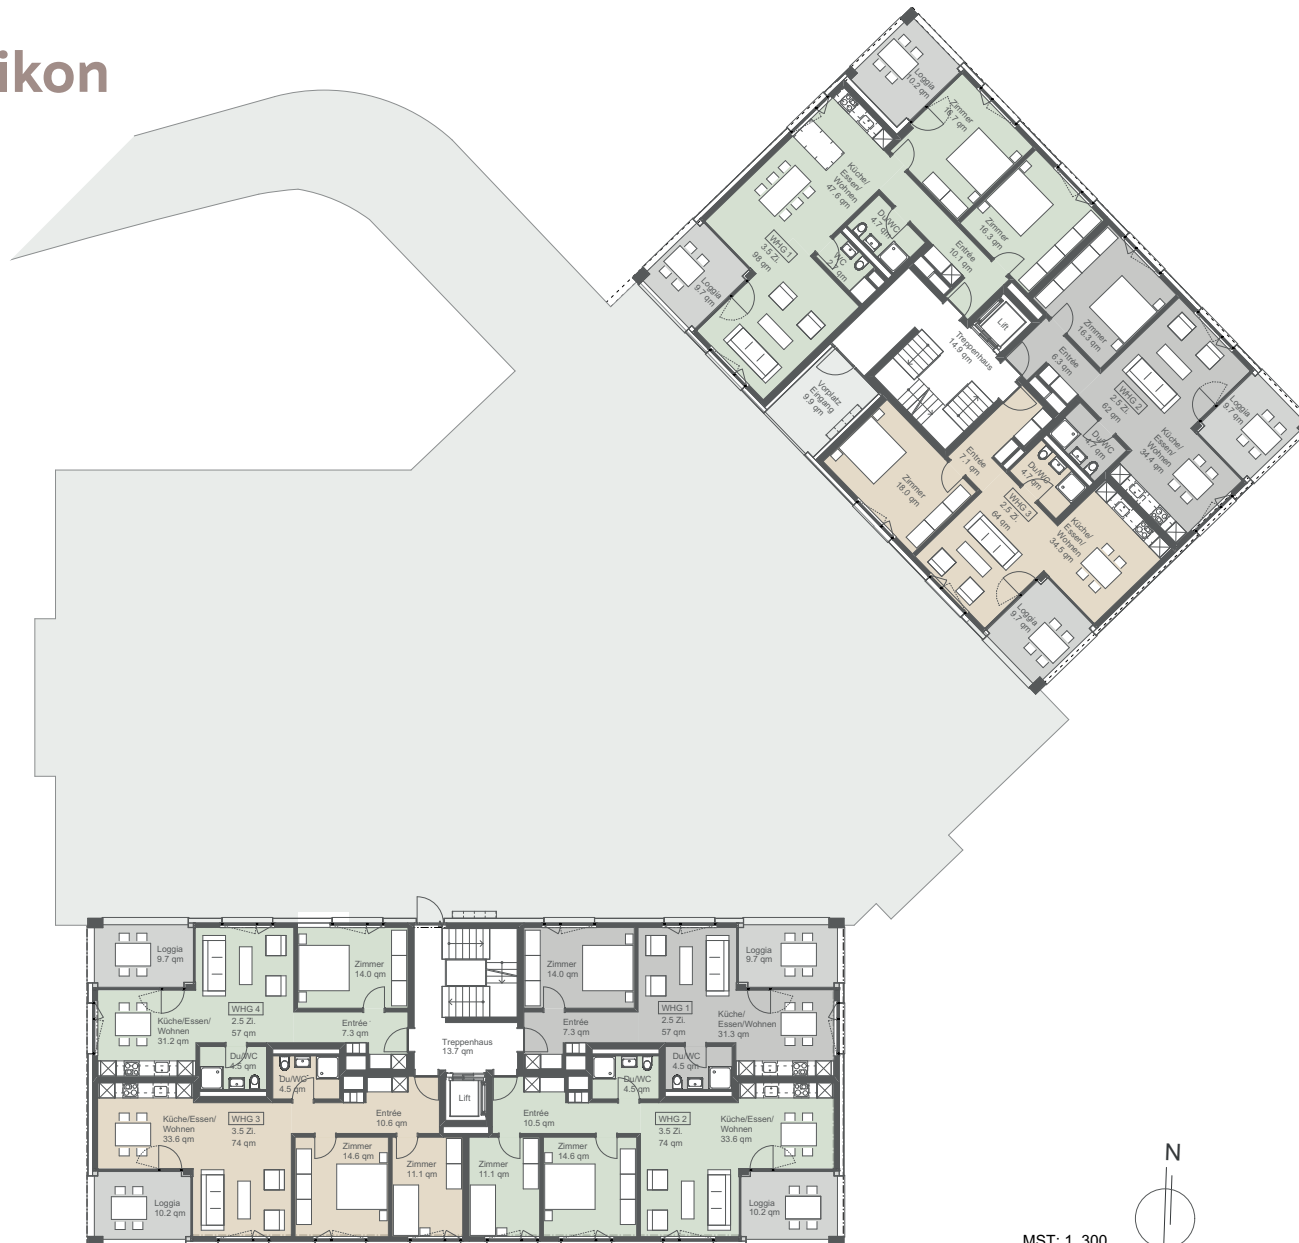

MST: 1_300

1 2 3 4 5 Meter

5820_MPL_1_Situation_EG_M300_20180412

Zentrum Attikon

Haus D - Untergeschoss




MST: 1_200




1 2 3 4 5 Meter

5820_MPL_2_Haus_D_UG1_20180412

Zentrum Attikon

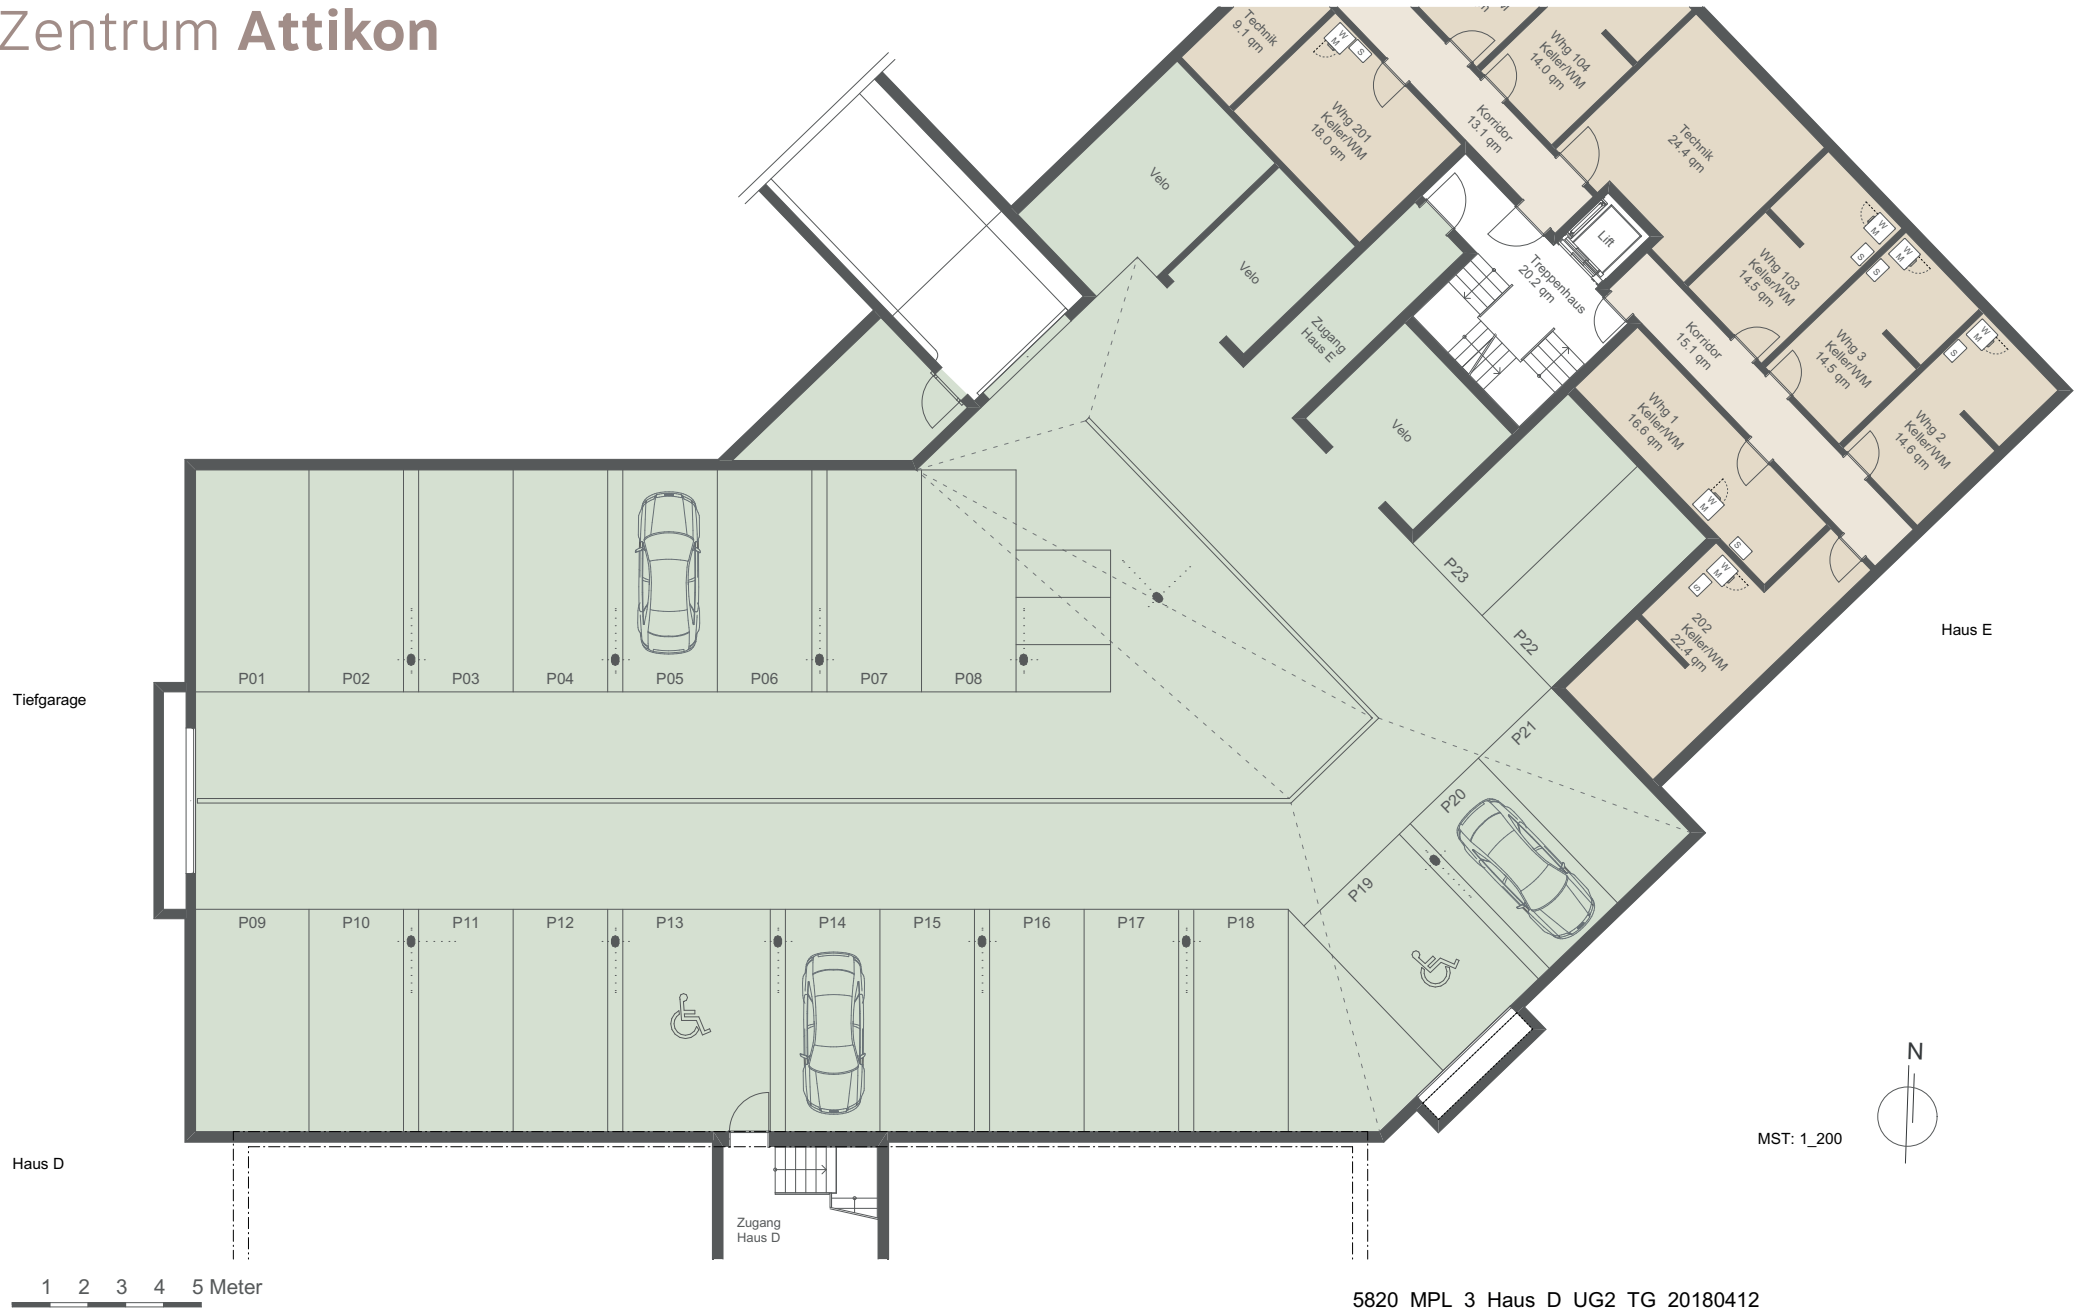


Zentrum Attikon

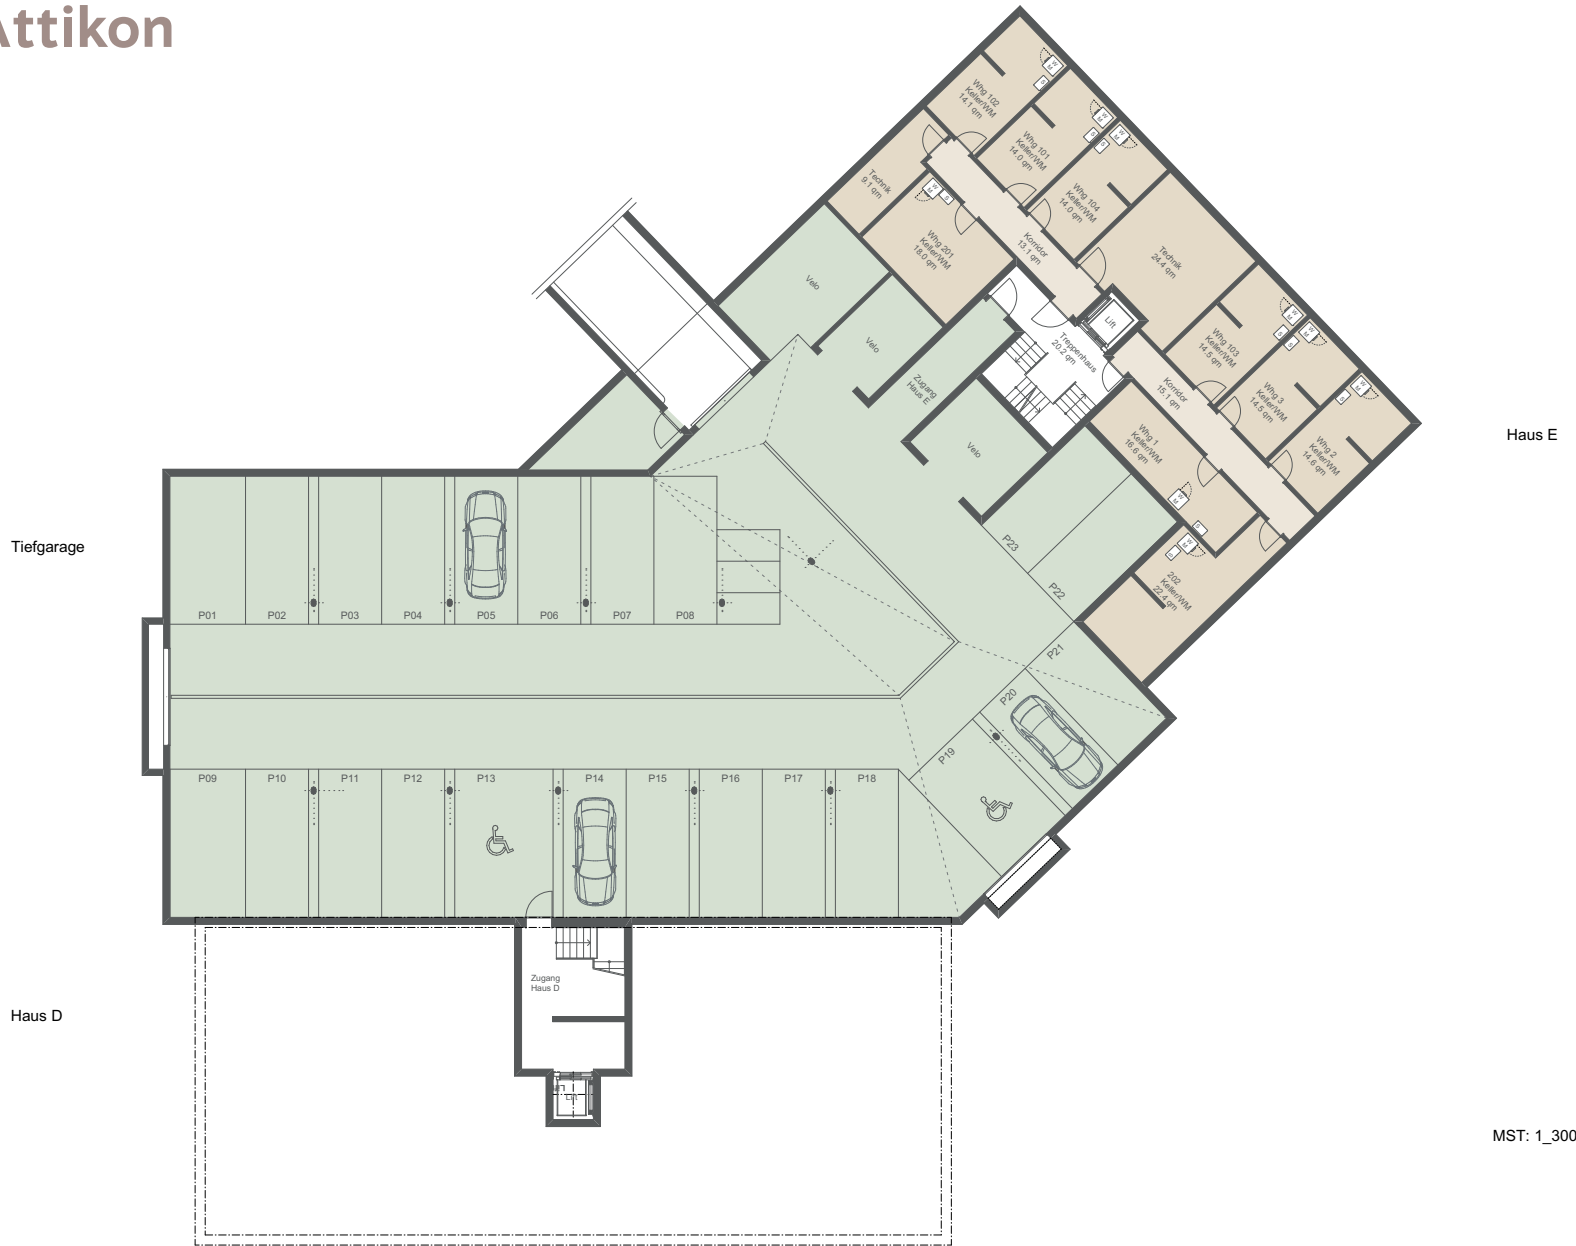

1 2 3 4 5 Meter

5820_MPL_3a_Haus_D_UG2_TG_M300_20180412

Zentrum Attikon

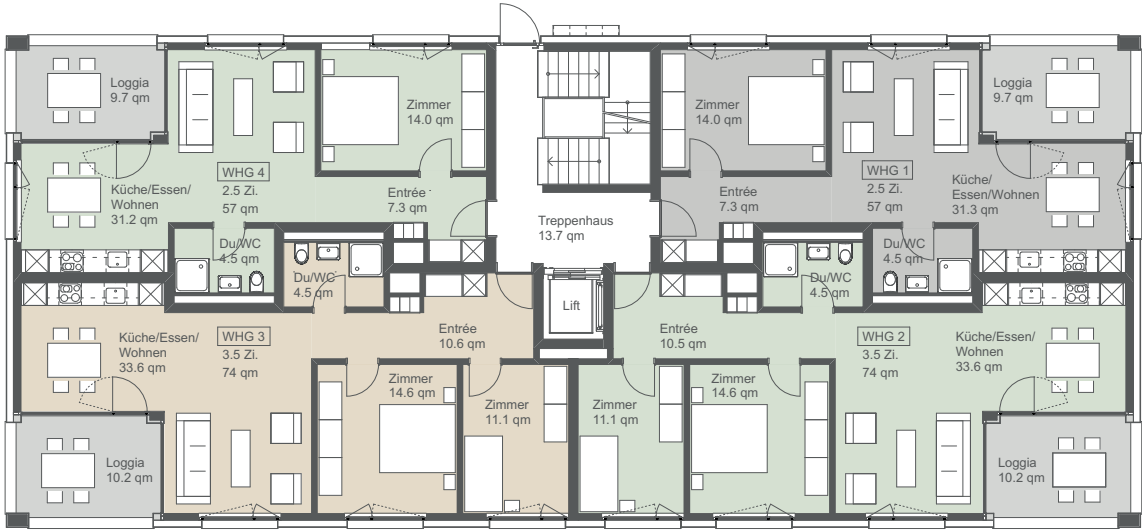


Haus D - Erdgeschoss

MST: 1_200



5820_MPL_4_Haus_D_EG_20180412

Zentrum Attikon

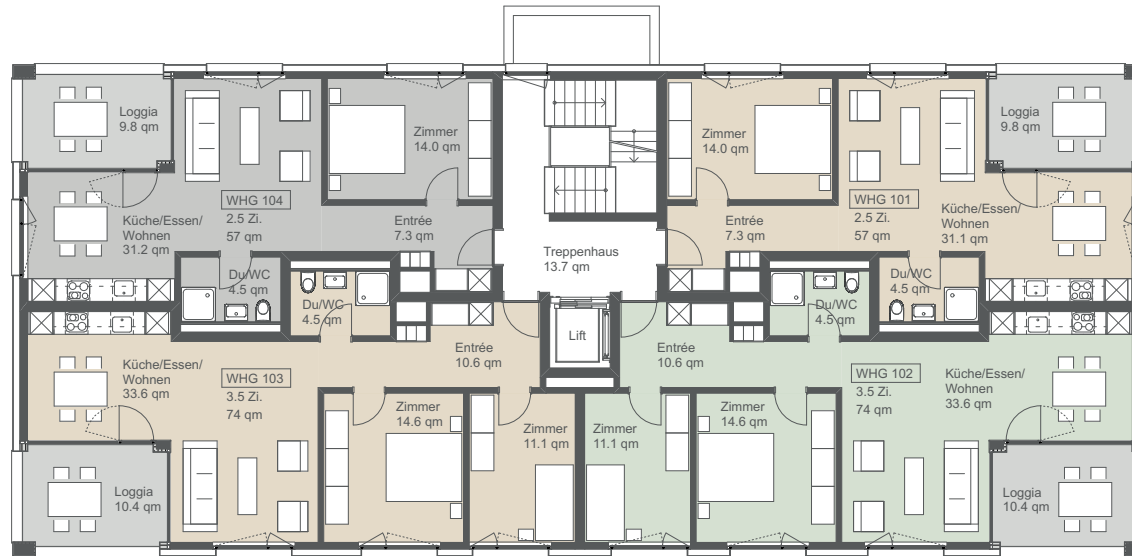

Haus D - Obergeschoss

MST: 1_200




1 2 3 4 5 Meter

5820_MPL_5_Haus_D_OG_20180412

Zentrum Attikon

Haus D - Dachgeschoss

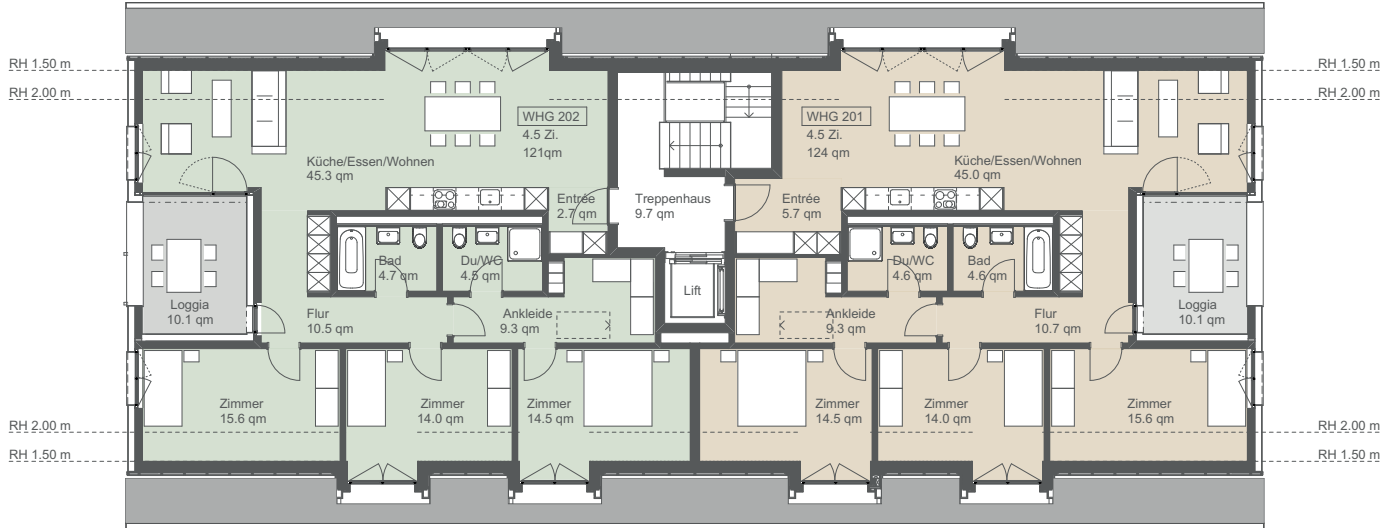

5820_MPL_6_Haus_D_DG_20180412

Zentrum Attikon

Haus D - Estrich



MST: 1_200



1 2 3 4 5 Meter

5820_MPL_7_Haus_D_Estrich_20180412

Zentrum Attikon

Haus E - Untergeschoss



MST: 1_200




1 2 3 4 5 Meter


5820_MPL_8_Haus_E_UG_20180412

Zentrum Attikon

Haus E - Erdgeschoss

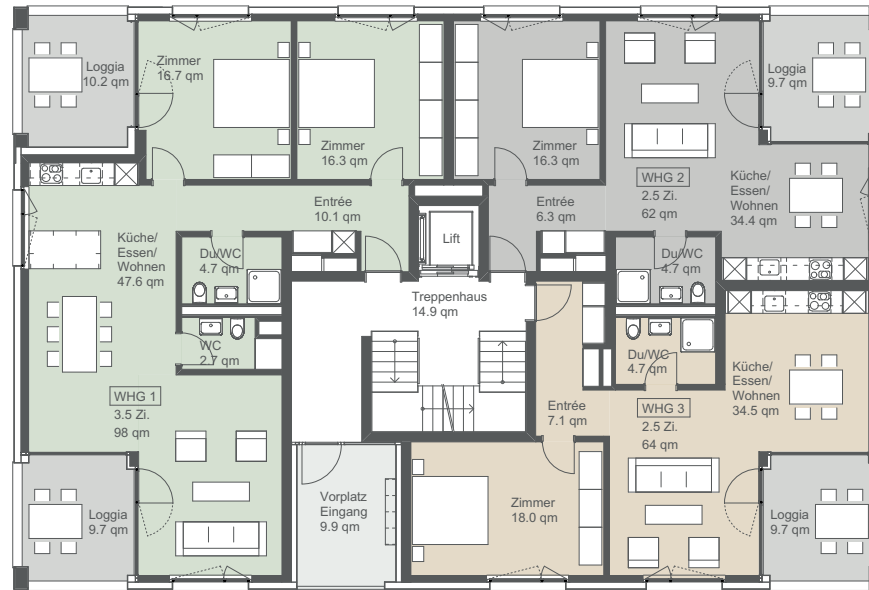


MST: 1_200

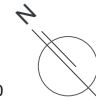

1 2 3 4 5 Meter

5820_MPL_9_Haus_E_EG_20180412

Zentrum Attikon

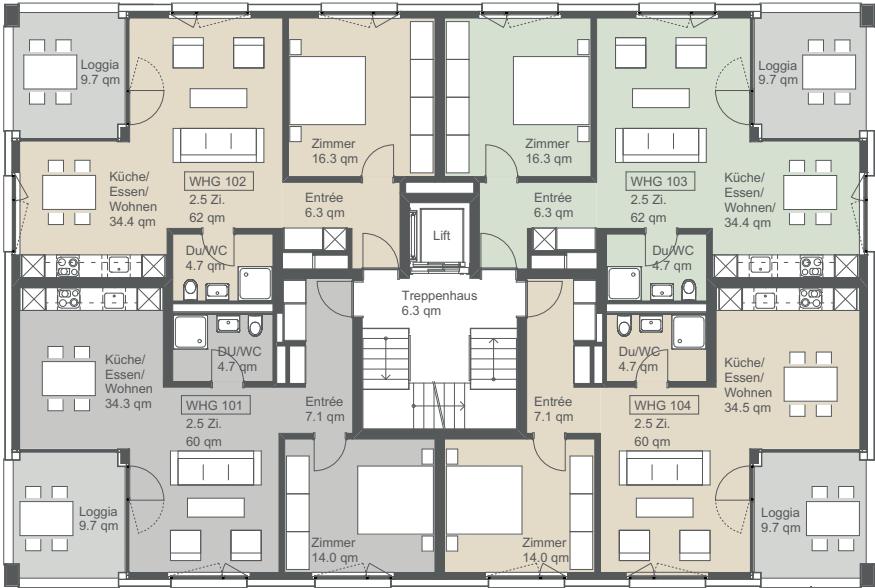

Haus E - Obergeschoss


MST: 1_200



1 2 3 4 5 Meter

5820_MPL_10_Haus_E_OG_20180412

Zentrum Attikon

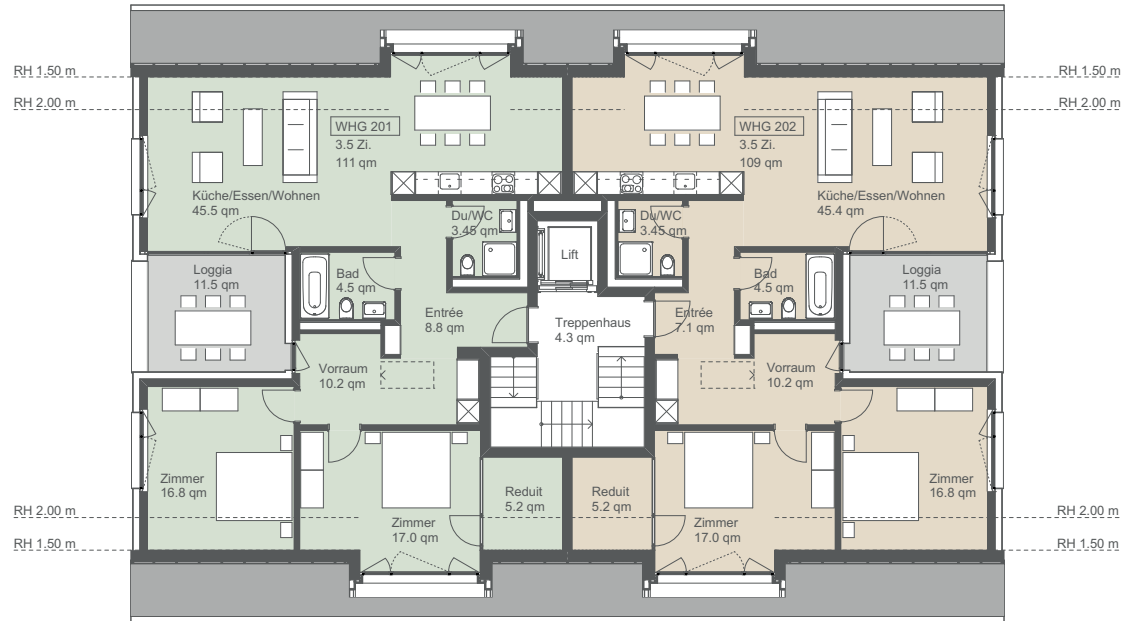

Haus E - Dachgeschoss


MST: 1_200




1 2 3 4 5 Meter

5820_MPL_11_Haus_E_DG_20180412


Zentrum Attikon

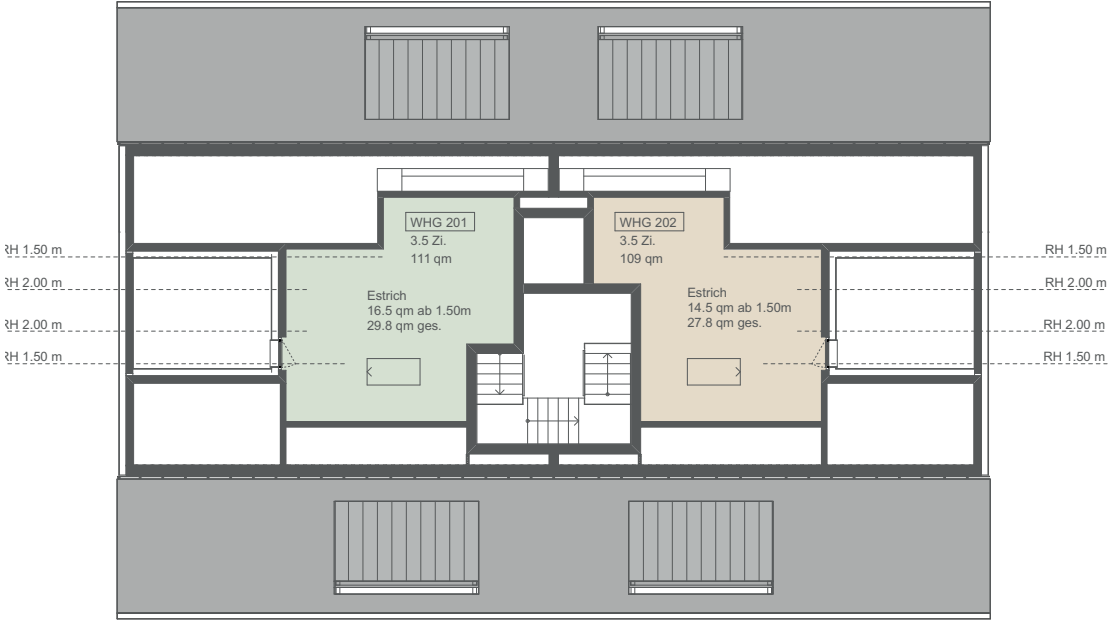

Haus E - Estrichgeschoss

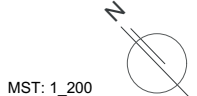

5820_MPL_12_Haus_E_Estrich_20180412

| AUFTRAGGEBER | OBJEKT | PHASE | LIEGENSCHAFT | PLANTITEL / MST / FORMAT | ERSTELLT / REVIDIERT |
|---|--|----------------------------|----------------------------|--|--|
|  SSKA Heuberg Holding AG Brunnengasse 6, 8400 Winterthur +41 52 260 05 05 | 5820 Attikon - Zentrumsüberbauung Hauptstrasse 1d, 8544 Attikon | Vermarktung Mieterpläne | Liegenschaft-Nr. Neu: 5820 | 5820_MPL_12_Haus_E_Estrich_20180412 M 1 : 200 / =A4 - (A3 / ohne MST) | erstellt: 01.02.2018 / stem rev.: 05.07.2018 / stem |